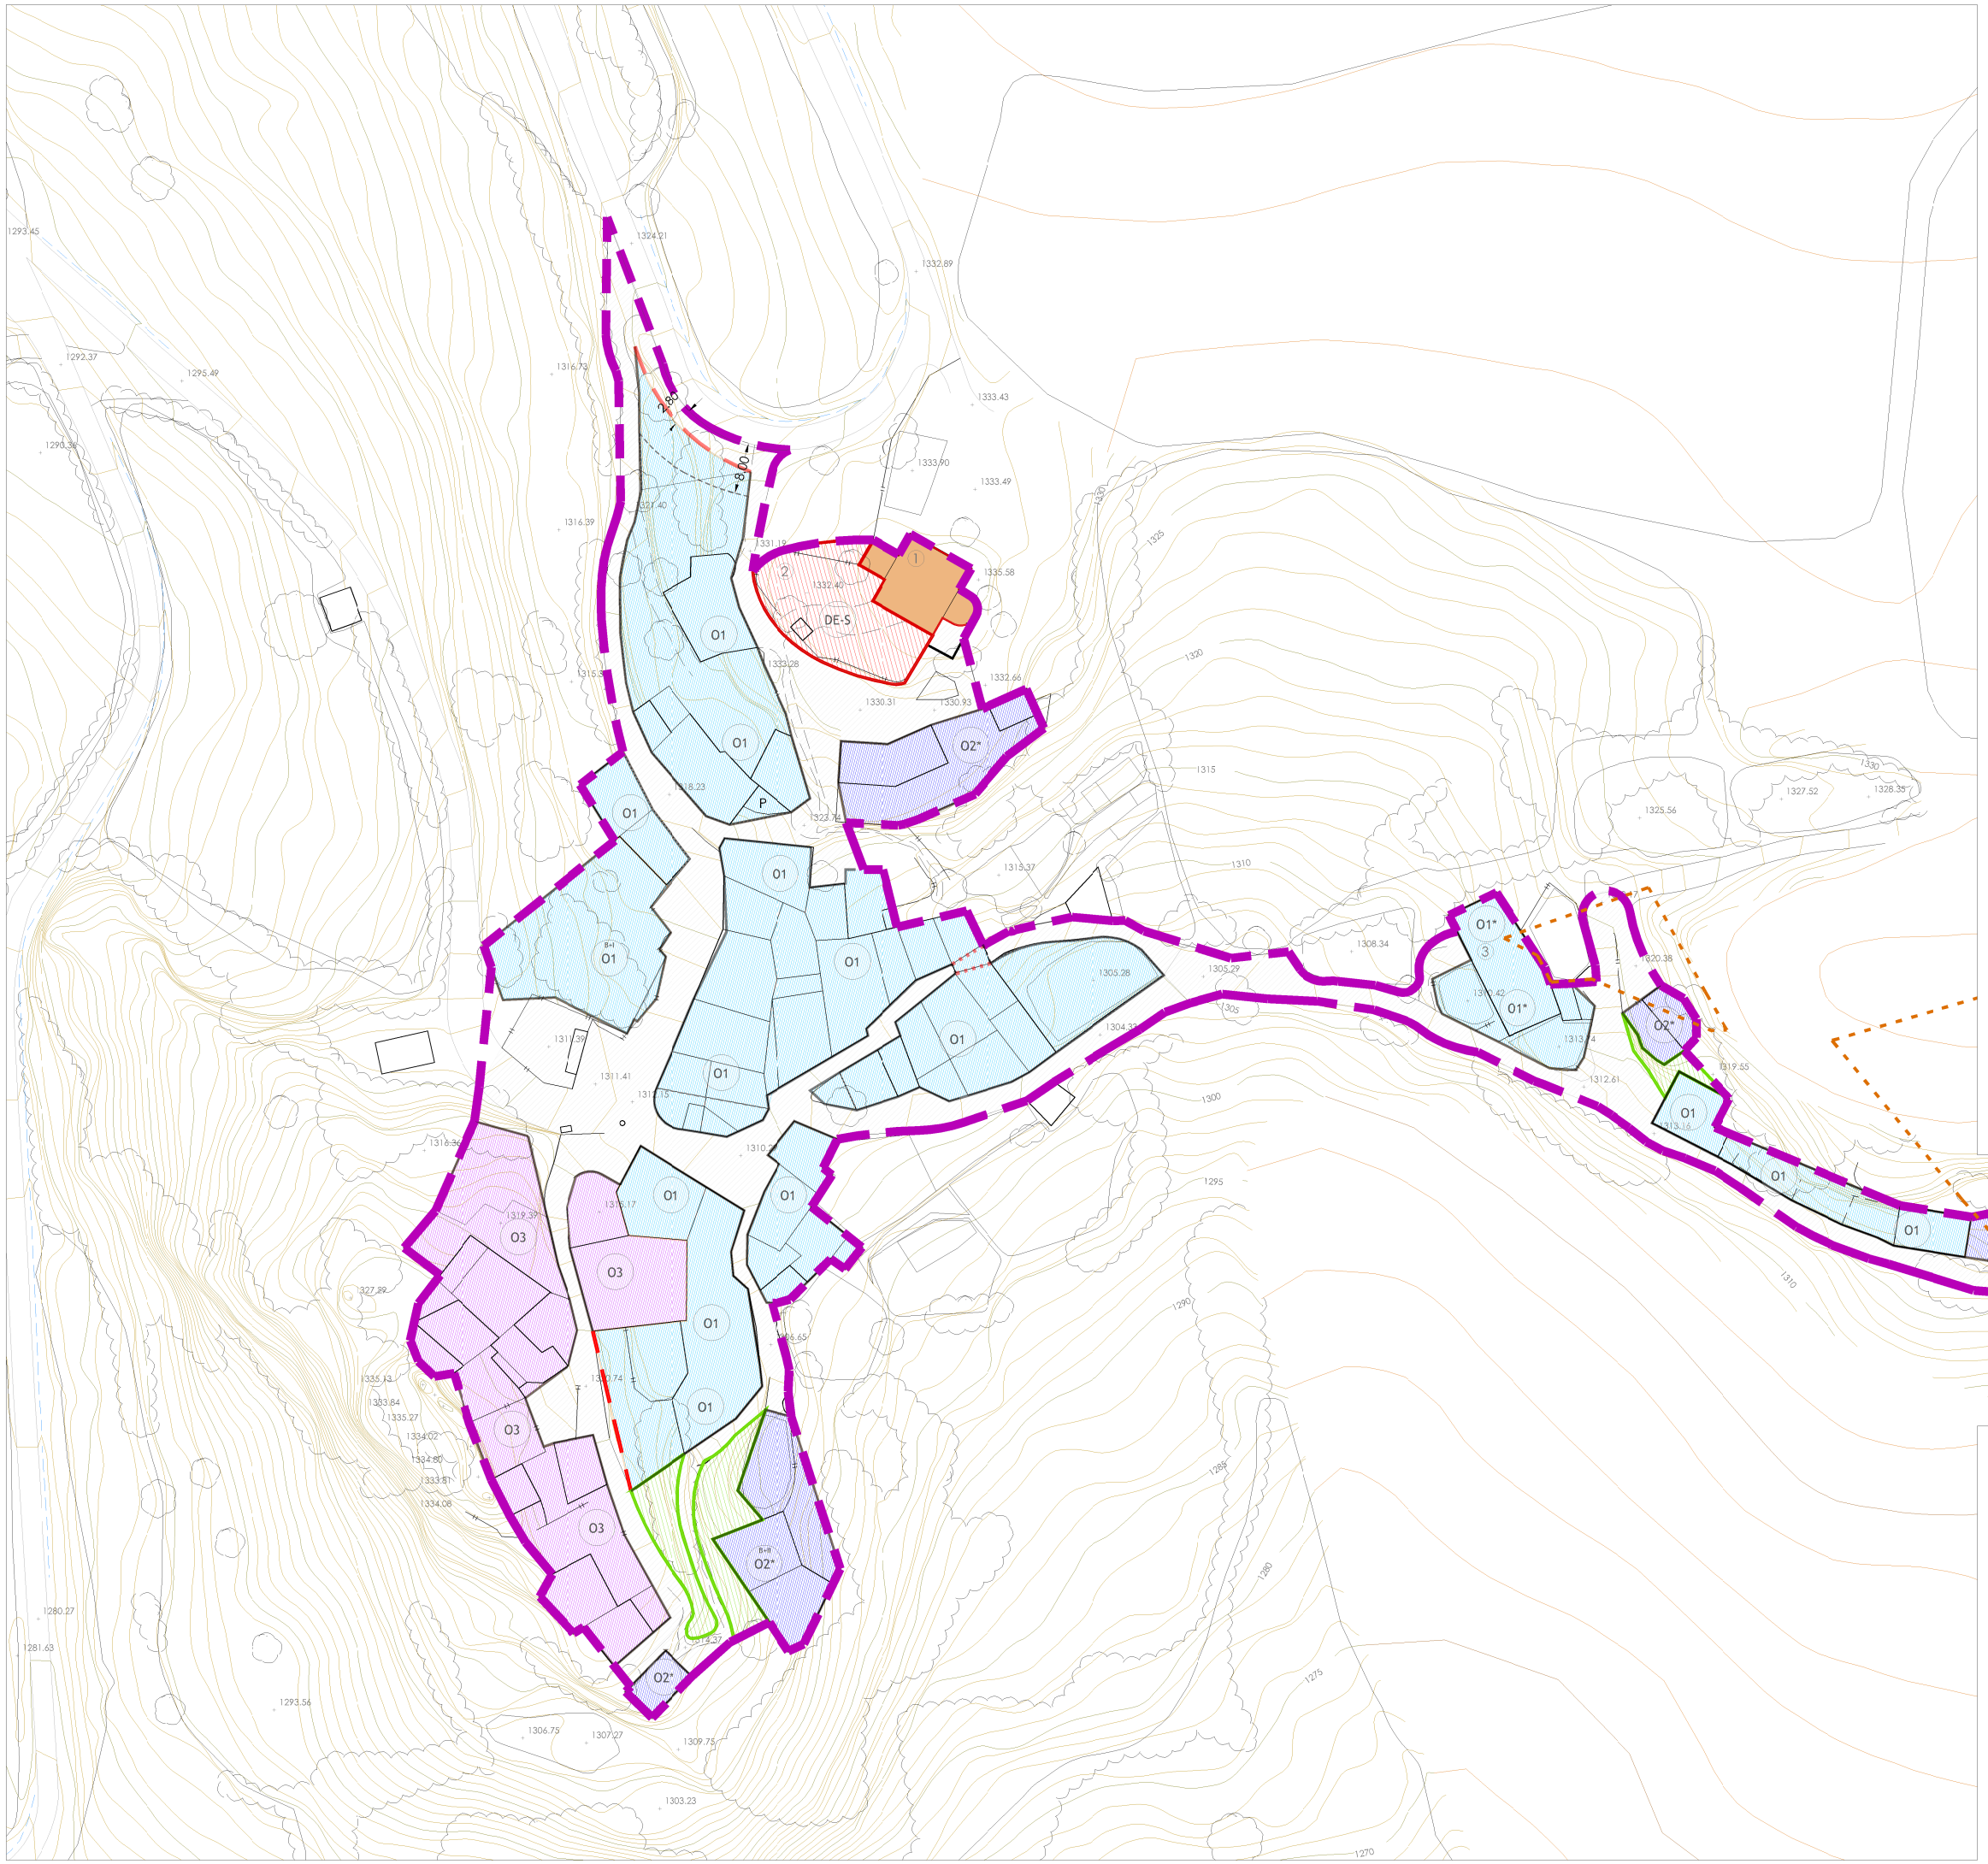

CLASIFICACIÓN DEL SUELO

DELIMITACIÓN DE SUELO URBANO

USOS Y ZONIFICACIONES

ESPACIO PÚBLICO VERDE Y PARQUES MUNICIPALES

ESPACIO PÚBLICO PLAZAS Y VIALES

EQUIPAMIENTOS y DOTACIONES de USO PÚBLICO
DE-S SOCIAL

ORDENANZAS Y CONDICIONANTES

ALINEACIÓN EXISTENTE

ALINEACIÓN EXISTENTE PLANTAS ALZADAS

ALINEACIÓN NUEVA

ALINEACIÓN NUEVA PLANTA CALLE

LÍNEA EDIFICACIÓN CONSOLIDADA

LÍNEA LÍMITE de la EDIFICACIÓN

LÍNEA EXTERICR de la CALZADA

Área con RIESGO asociado a los DESLIZAMIENTOS DE LADERA

ORDENANZA 1 PARA EDIFICACIÓN ALINEADA A VIAL

ORDENANZA 2 PARA EDIFICAIÓN AISLADA

ORDENANZA 3 PARA CONJUNTO EDIFICADO TRADICIONAL

ORDENANZA 4 PARA EDIFICACIÓN VIVIENDA COLECTIVA
EN BLOQUE O PAREADAS

O4(m) ORDENANZA 4 (ORDENANZA ASUMIDA EN CASO DE SUSTITUCIÓN)

On (R/S) ALTURA REGULADORA EXCEPCIÓN A LA ORDENANZA
ORDENANZA DE REFERENCIA
TIPO DE EQUIPAMIENTO/USO TERCIARIO

INFORMACIÓN ADICIONAL

EDIFICIO SINGULAR

1 Edificio USO RELIGIOSO

2 Cementerio

3 Escuela

NOTA:
La línea de Delimitación del Suelo Urbano, vendrá definida por los límites de parcelas y líneas reconocibles, en caso contrario se acotará la distancia con respecto a algún límite conocido e identificable.

Las nuevas alineaciones que no vienen acotadas vienen por la existencia de elementos reconocibles, vallados, límites de pavimentos...

GOBIERNO DE ARAGON

Departamento de Vertebración del Territorio, Movilidad y Transporte
Dirección General de Urbanismo

DELIMITACIÓN DE SUELO URBANO DEL MUNICIPIO DE LASPAULES
HUESCA

PLANOS DE ORDENACIÓN
ESPÉS

0 10 20 1/1000

PO.05

Arquitectos :

Javier BOROBIO SANCHEZ

BAU
ESTUDIO DE ARQUITECTURA Y URBANISMO S.L.P.
C/ Luz 1 (local) 50006 ZARAGOZA bau@bauarquitectura.com

ABRIL 2017